


# QUADRO DI UNIONE

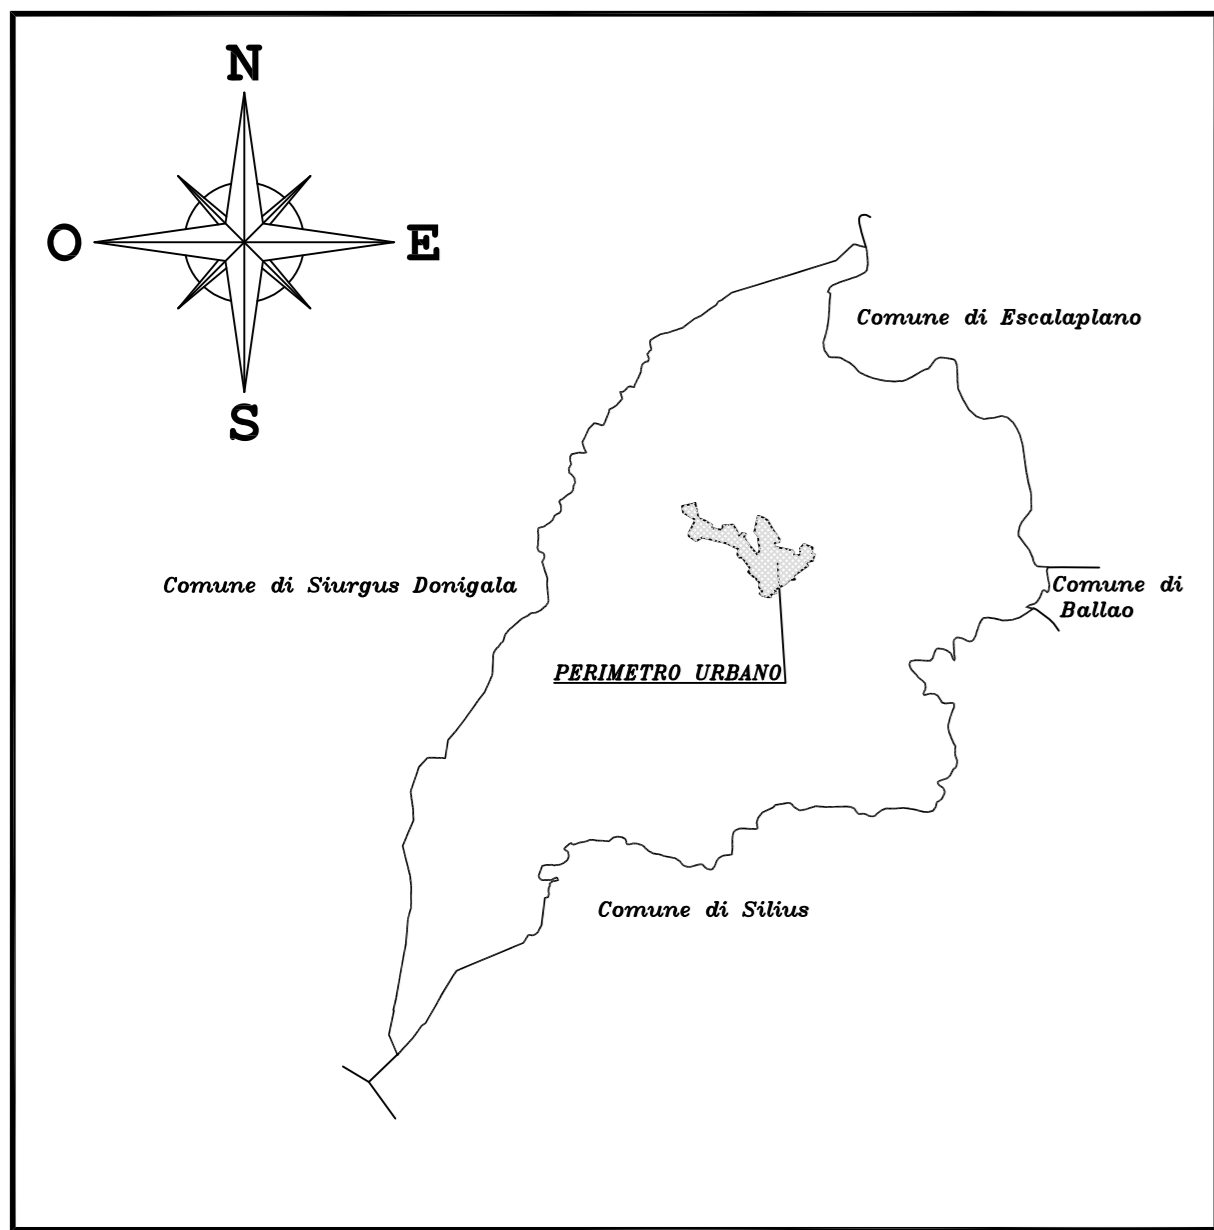

## LEGENDA

	PARTICELLA CATASTALE
	LIMITE TERRITORIO COMUNALE
	CENTRO ABITATO
	VINCOLO IDROGEOLOGICO
	ZONA E AGRICOLA
	H <sub>1</sub> SALVAGUARDIA AMBIENTALE
	H <sub>2</sub> INTERESSE ARCHEOLOGICO

## COMUNE DI GONI PROVINCIA DI CAGLIARI



### PIANO URBANISTICO COMUNALE (P.U.C.)

TAVOLA  
**4**  
SCALA  
1:10000

Elaborato:  
**PLANIMETRIA CATASTALE  
DEL TERRITORIO COMUNALE**  
AGGIORNAMENTO MARZO 2016

Responsabile del Servizio Tecnico  
GEOM. ENNIO DELUSSU

