



QUADRO DI UNIONE

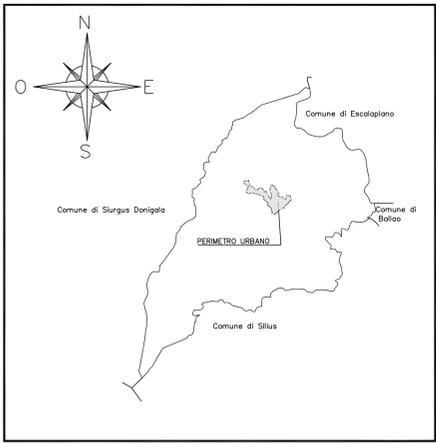

LEGENDA

	LIMITE TERRITORIO COMUNALE
	CENTRO ABITATO
	VINCOLO IDROGEOLOGICO
	ZONA E AGRICOLA
	H ₁ SALVAGUARDIA AMBIENTALE
	H ₂ INTERESSE ARCHEOLOGICO

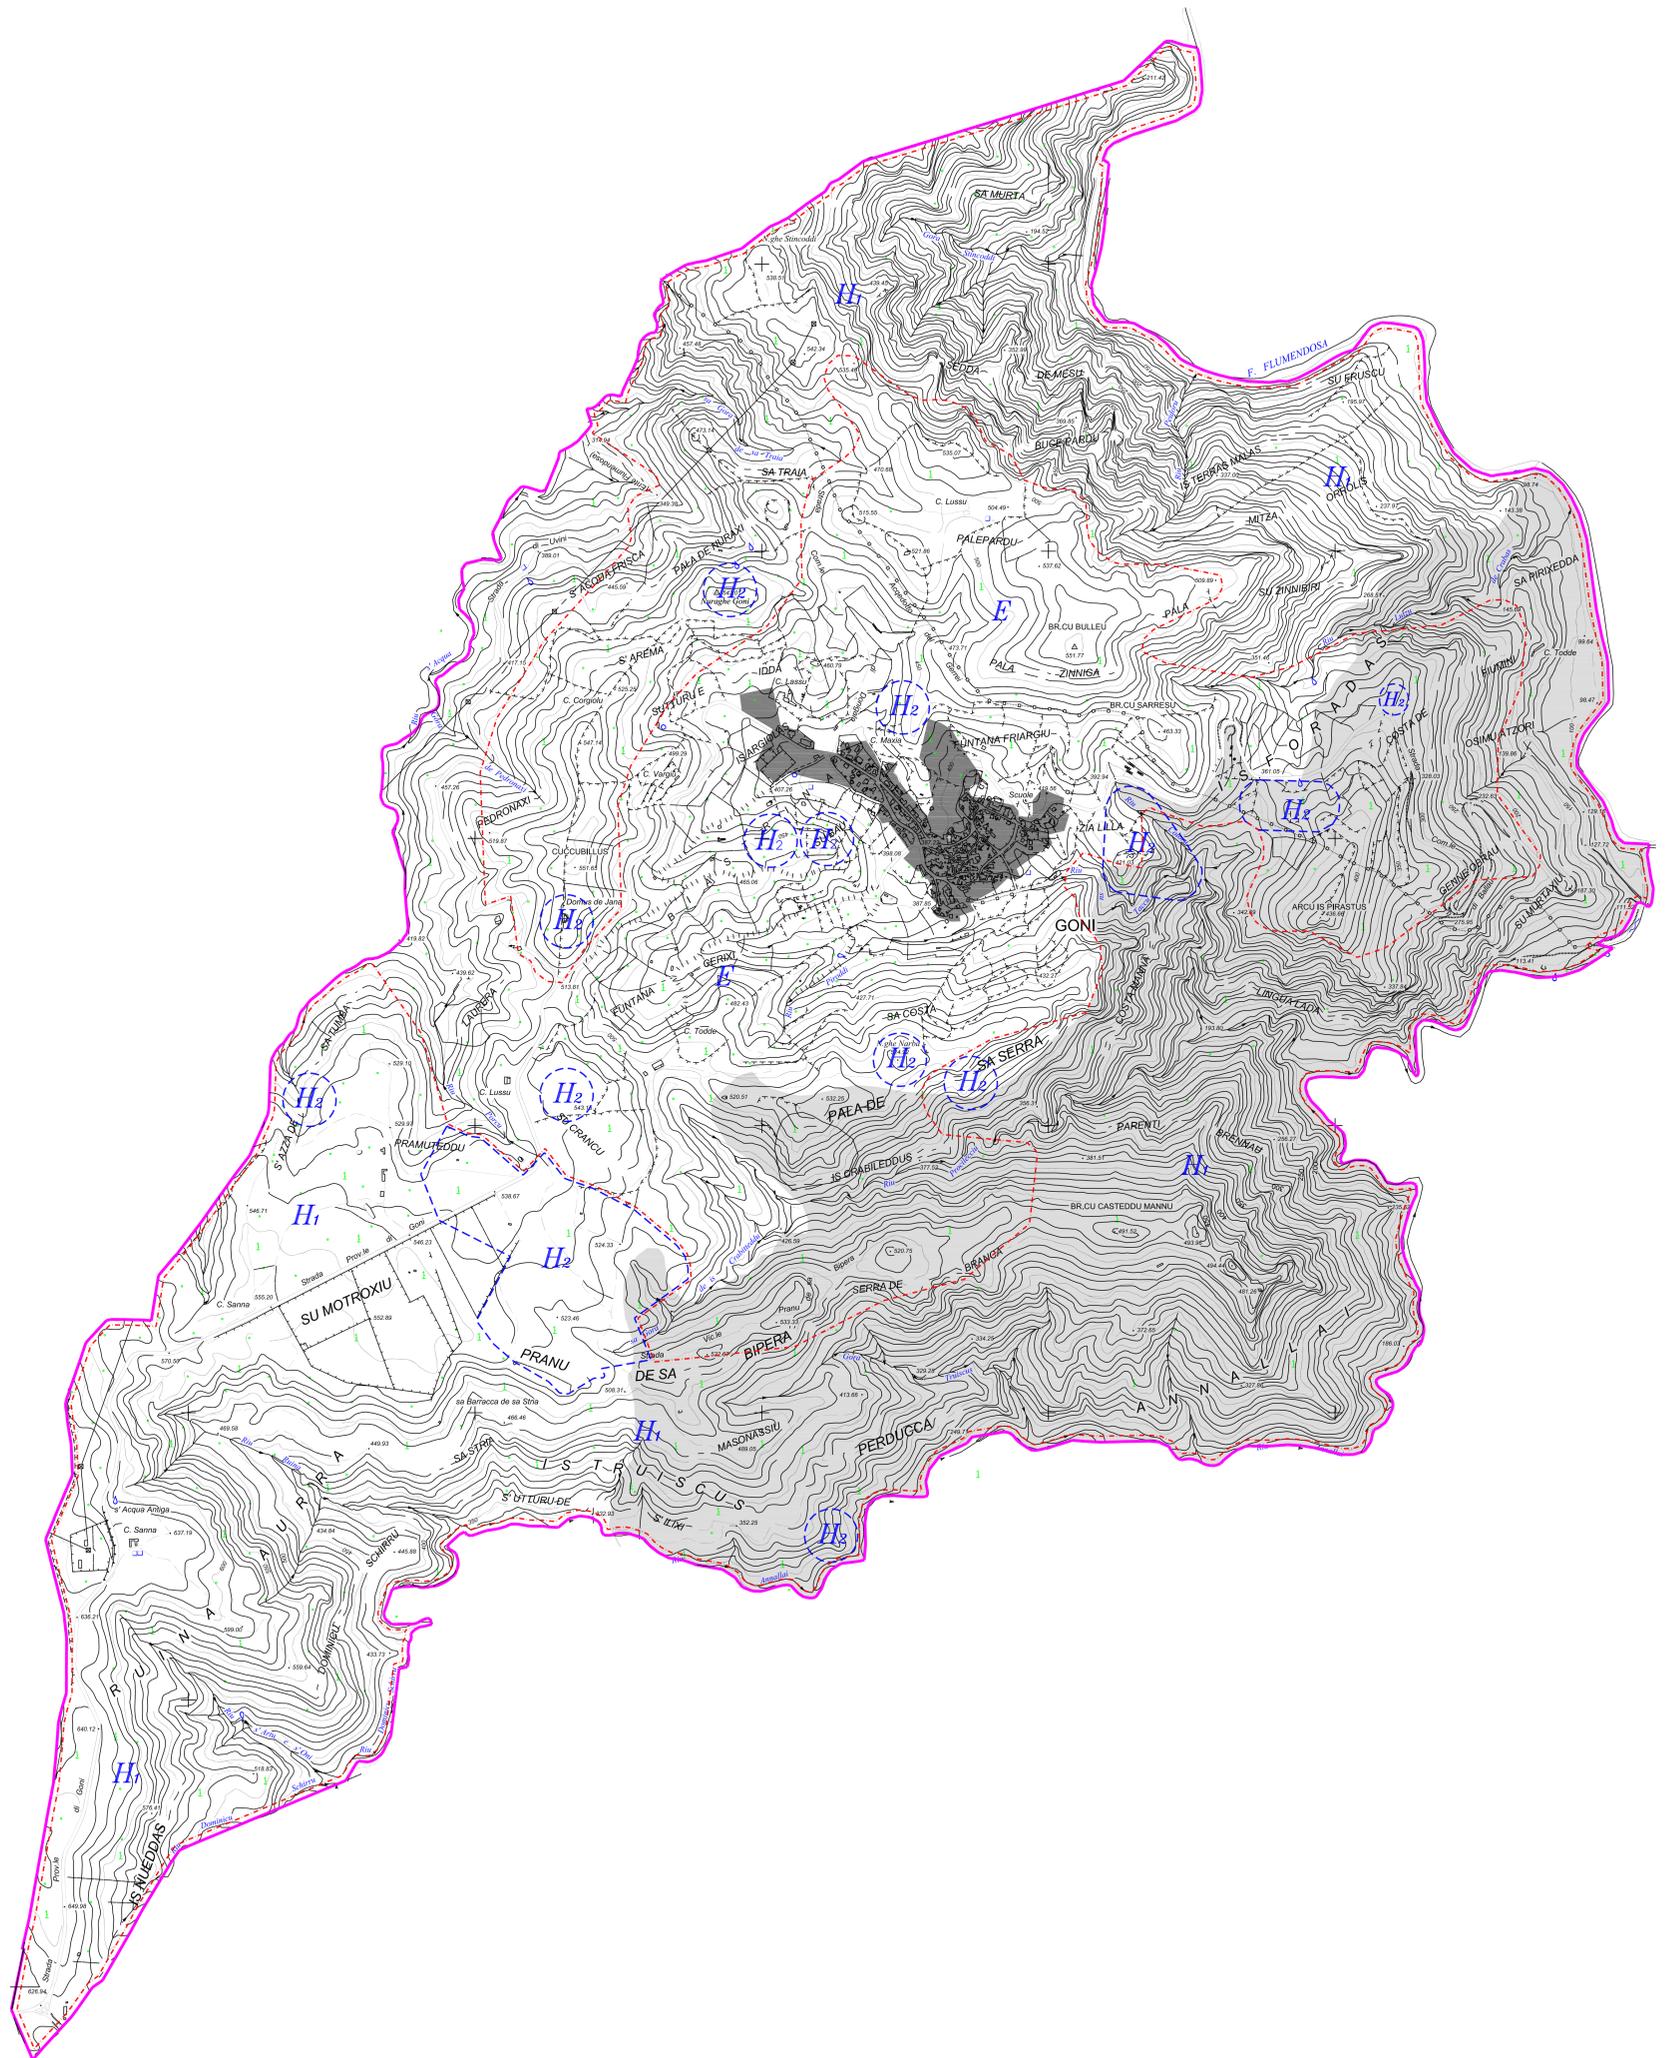

COMUNE DI GONI PROVINCIA DI CAGLIARI



PIANO URBANISTICO COMUNALE (P.U.C.)

TAVOLA
3
SCALA
1:10000

Elaborato:
PLANIMETRIA GENERALE
DEL TERRITORIO COMUNALE

AGGIORNAMENTO MARZO 2016

Responsabile del Servizio Tecnico
GEOM. ENNIO DELUSSU